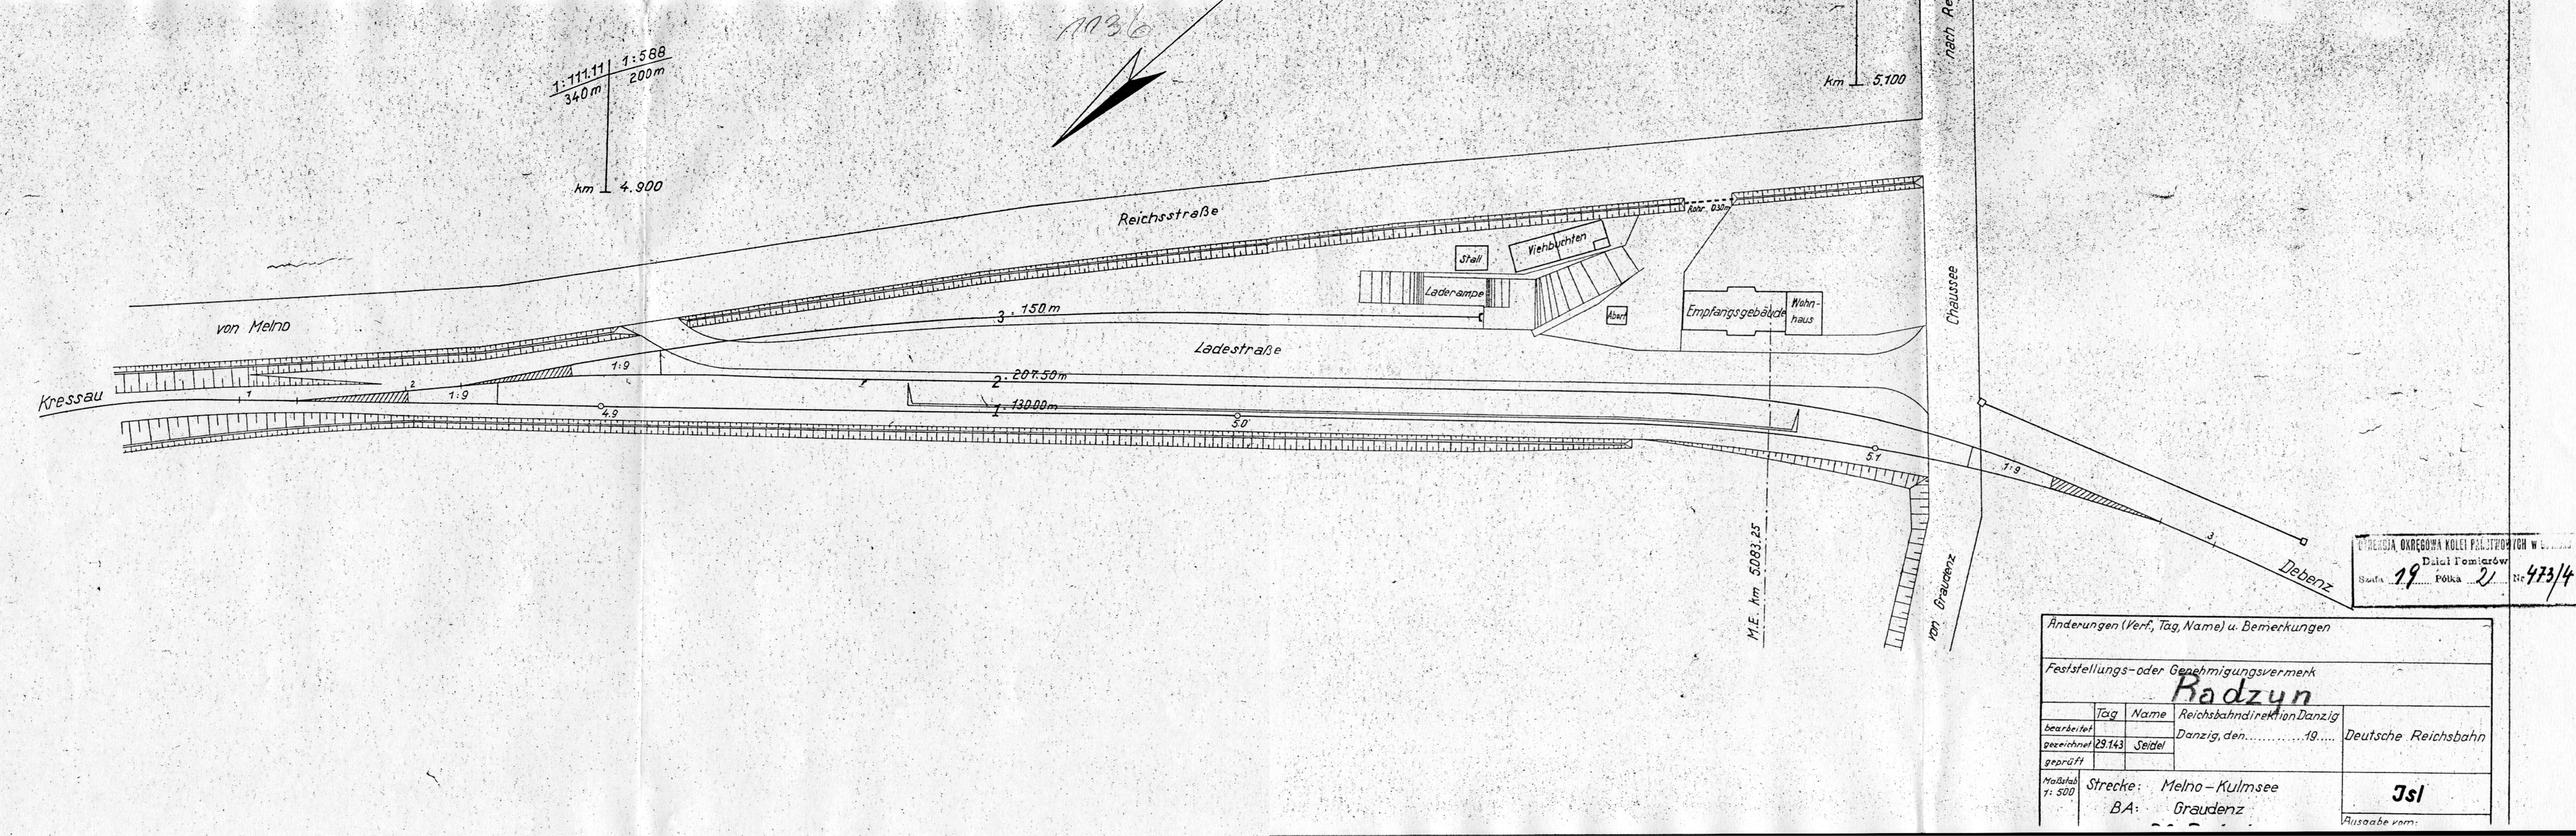

DYREKCJA OKRĘGOWA KOLEI PAŃSTWOWYCH W...
Dział Pomiarów
Szafa 19 Półka 21 Nr 473/4

Änderungen (Verf., Tag, Name) u. Bemerkungen				
Feststellungs- oder Genehmigungsvermerk: Radzyn				
	Tag	Name	Reichsbahndirektion Danzig	
bearbeitet			Danzig, den 19	Deutsche Reichsbahn
gezeichnet	29.1.43	Seidel		
geprüft				
Maßstab 1:500	Strecke: Melno – Kulmsee			Jsl
	BA: Graudenz			Ausgabe vom: